

Legende

punktuell Maßnahmen

Priorität

- 1 - hoch
- 2 - mittel
- 3 - nachrangig

Alternativszenario

- 1 - hohe Priorität
- 3 - geringe Priorität

FFH - Gebiet


M23 Maßnahmen-Nr. Mangfall

S12 Maßnahmen-Nr. Schlierach

QBW Querbauwerk

FAH Fischaufstiegshilfe

+ Positiv-Effekt

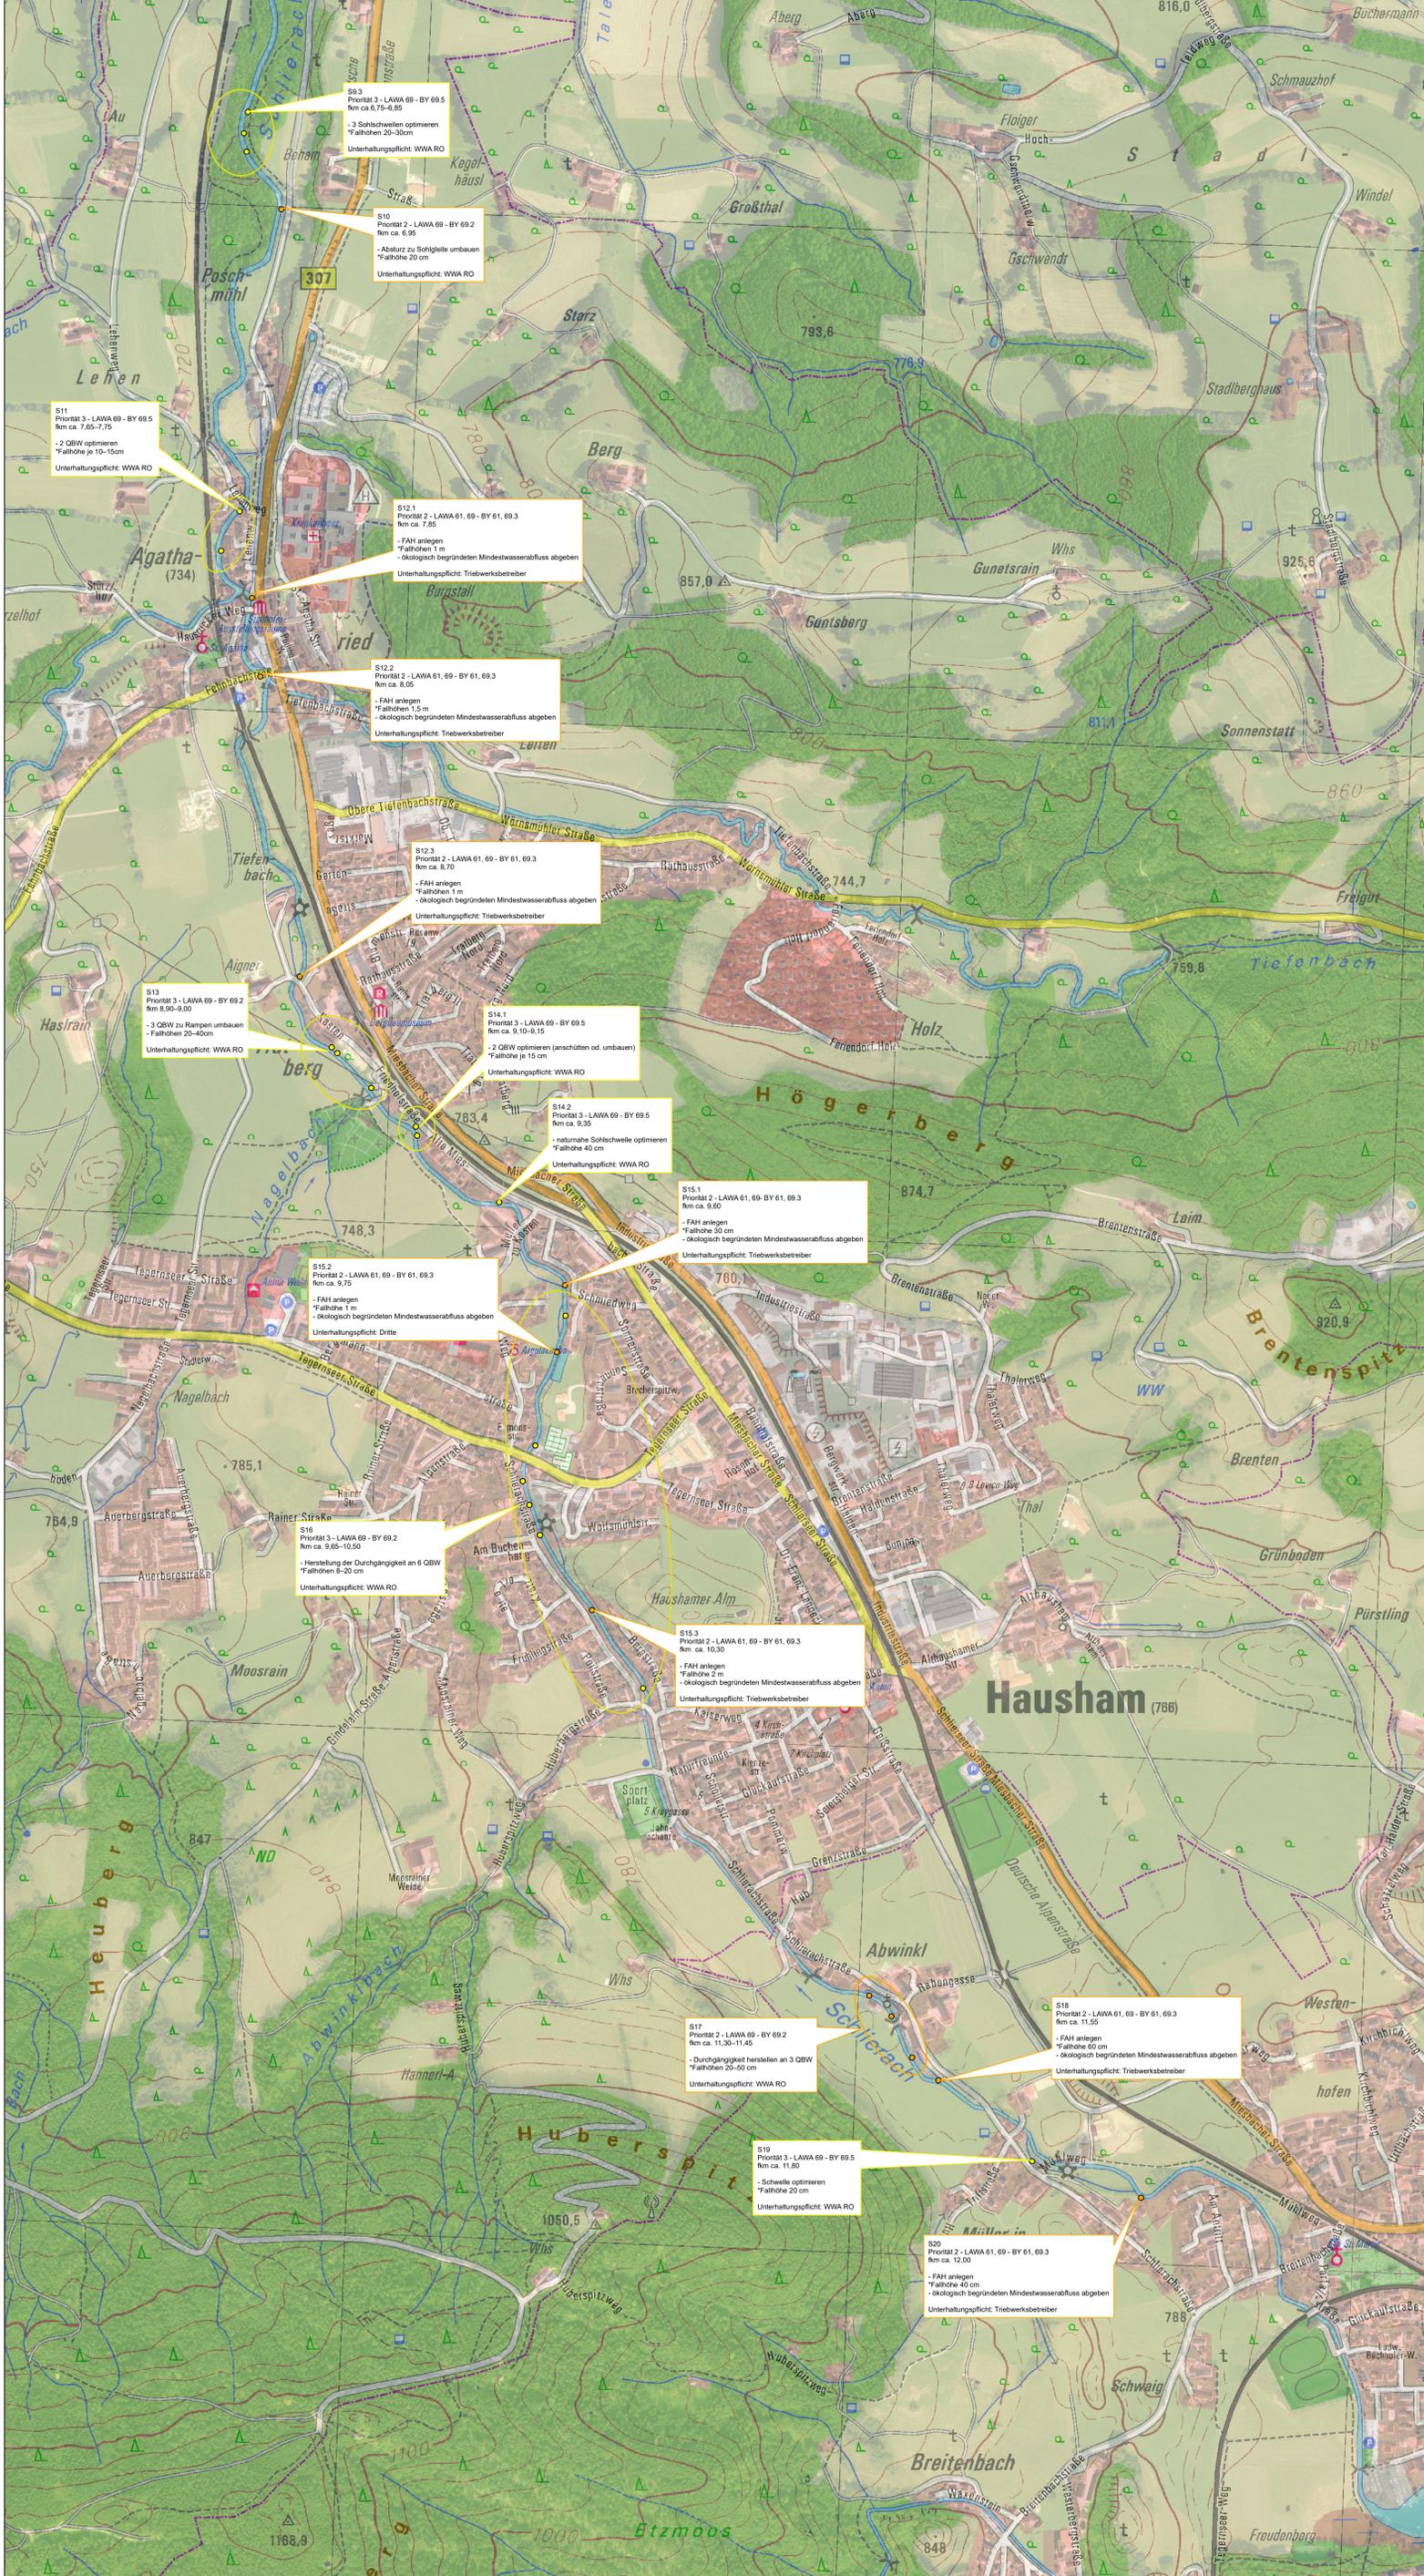

Flusswasserkörper 1_F535
"Mangfall vom Tegernsee bis Leitzachwerk; Schlierach ab Schliersee"
 Umsetzungskonzept



Quelle: Geodaten: ©Landesamt für Vermessung und Geoinformation Bayern

Index	Bemerkung	geänd. am	Name	gepr. am	Name
Vorhaben:	Umsetzungskonzept "Hydromorphologische Maßnahmen" Flusswasserkörper 1_F535		Anlage:	2.7	
Vorbereitender:	Wasserwirtschaftsamt Rosenheim		Plan-Nr.:	M7	
Landkreis:	Rosenheim		Schutzvermerk/Datensatzname:		
Gemeinde:	Haussham, Schliersee				
Vorbereitender (DIN 1130-100012):					
Maßstab:	1 : 5.000	entw.:	14.02.2014	Sterner	
		gez.:	20.12.2016	Rumpfmayr	
		gepr.:	17.01.2017	Blitt	
Entwurfverfasser:					
17.01.2017 Datum:	Unterschrift Entwurfverfasser:	17.01.2017 Datum:	Unterschrift Vorhabensträger:		