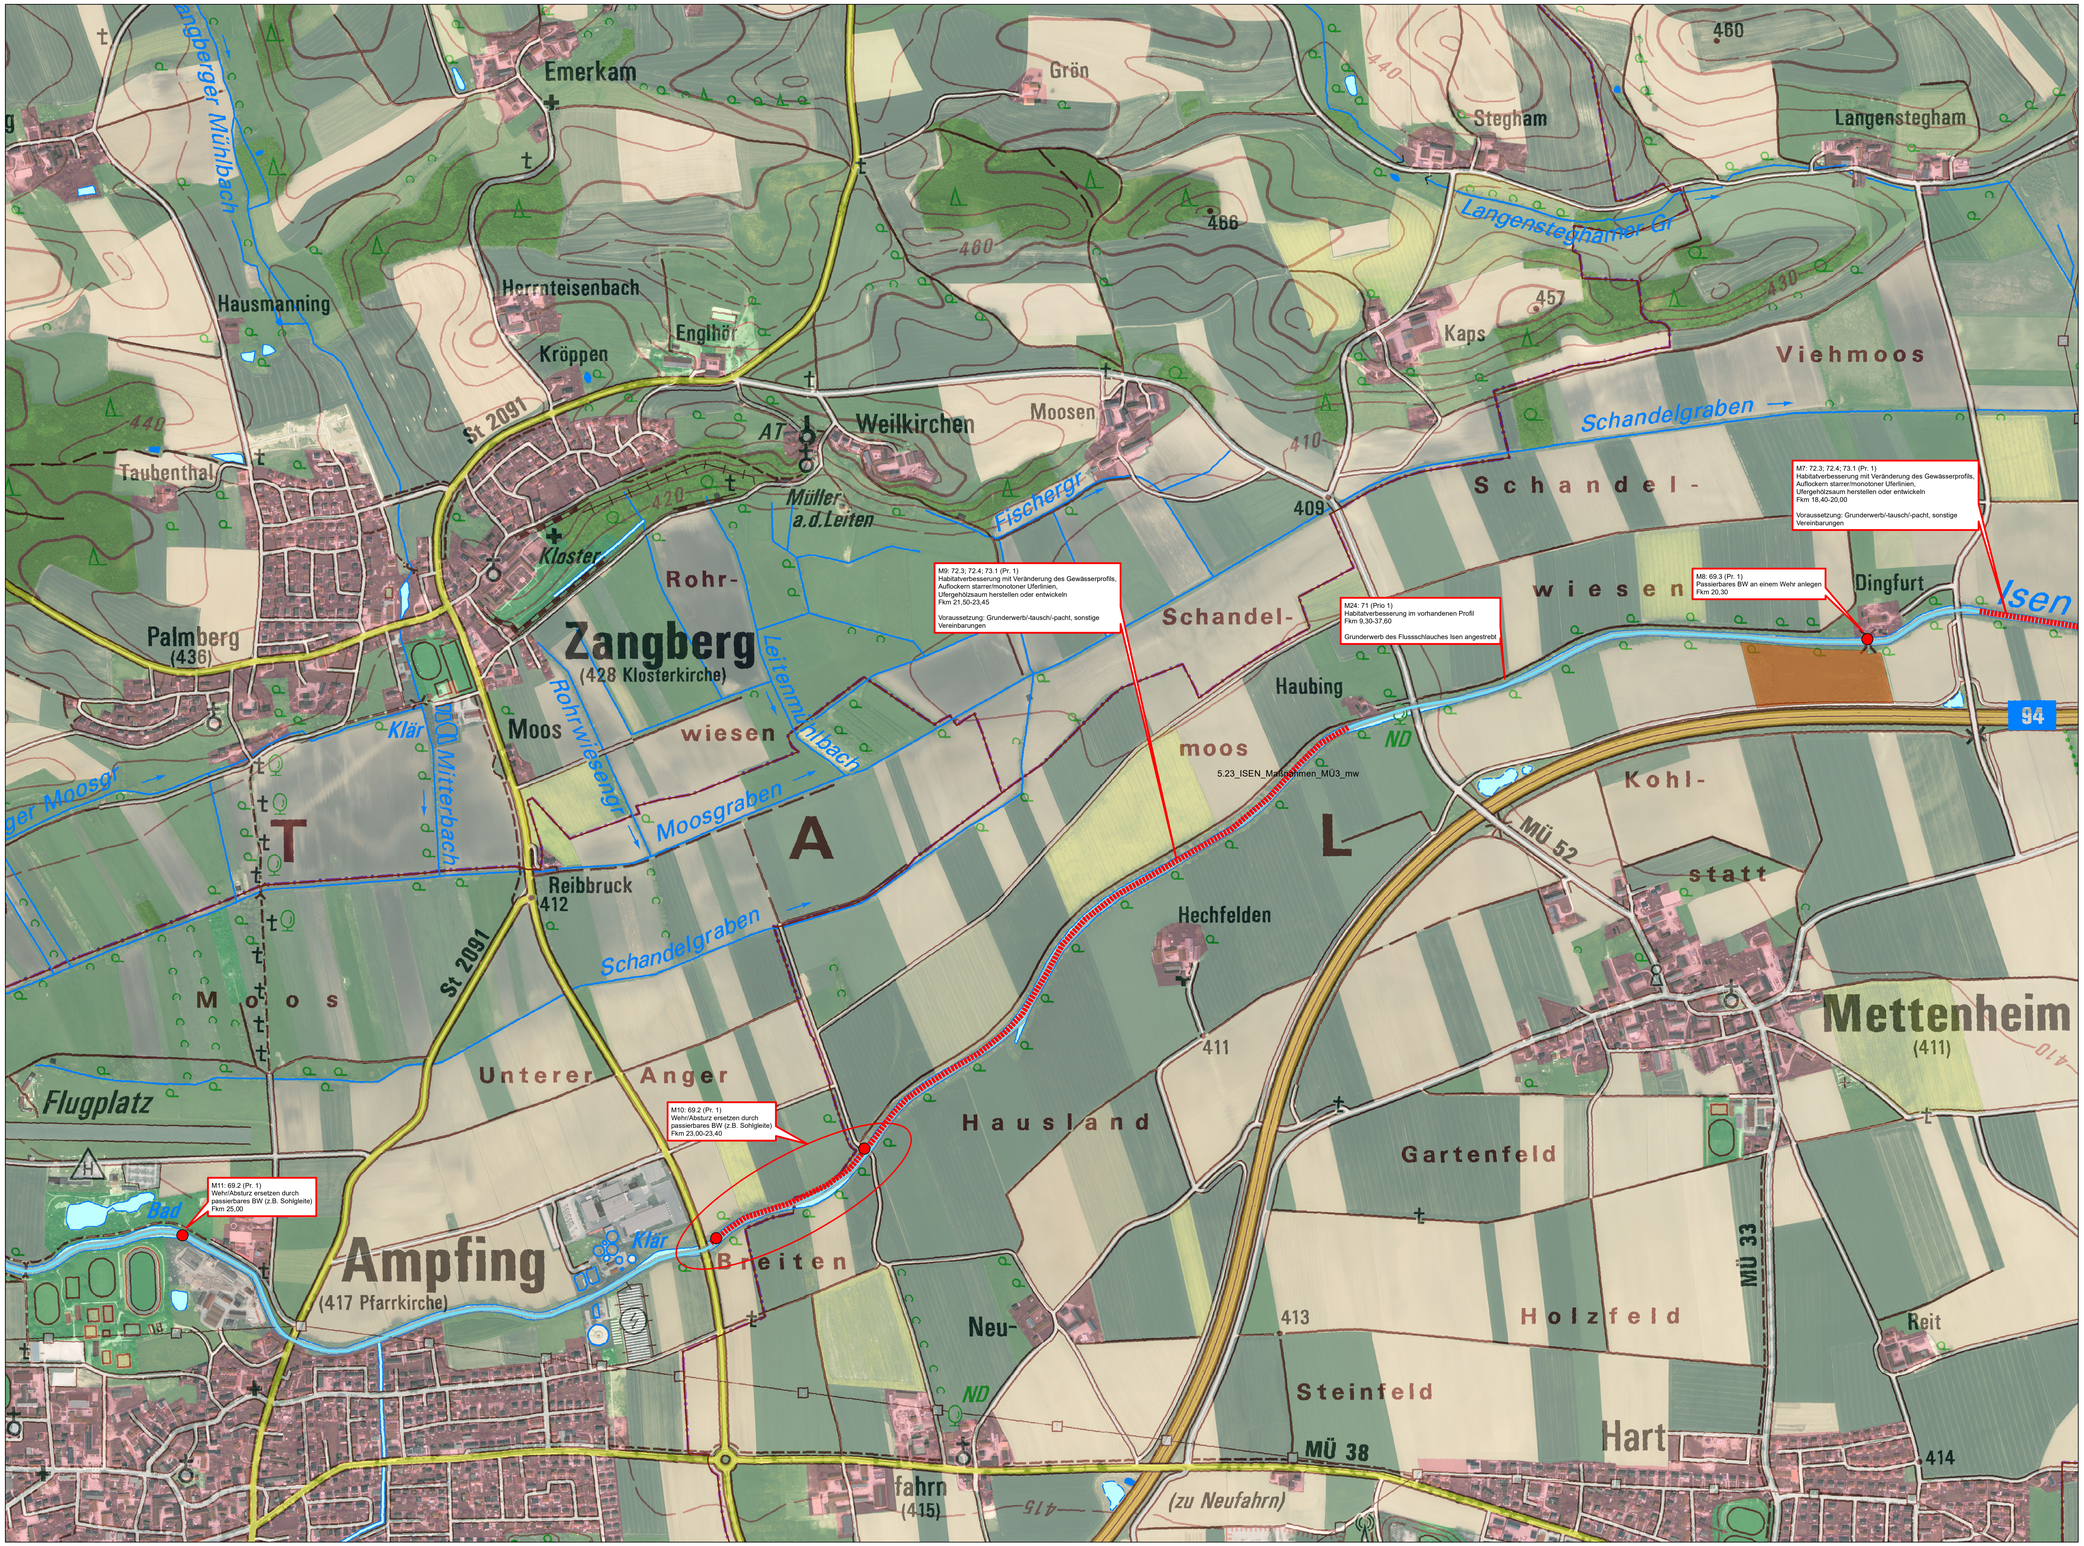

Legende

- Flusswasserkörper 1_F573
- M20 Maßnahmen-Nr.
- U1 Maßnahmen-Nr. (bereits realisiert/umgesetzt)
- zus. Kennzeichnung Maßnahmenbereich

Maßnahmen an Querbauwerken

- Bereits realisierte Maßnahmen

Priorität

- 1 - hoch
- 2 - mittel
- 3 - nachrangig

Lineare Maßnahmen

- Bereits realisierte Maßnahmen

Priorität

- 1 - hoch
- 2 - mittel
- 3 - nachrangig
- Flussschlauch, Grunderwerb angestrebt

- Landkreisgrenzen
- Gemeindegrenzen
- FFH-Gebiet "Isental mit Nebenbächen (7739-371)"
- Grundbesitz Freistaat Bayern/WWA
- Grundbesitz Autobahndirektion Süd

Flusswasserkörper 1_F573
"Isen von Außerbittlbach bis Mündung"

Umsetzungskonzept

Wasserwirtschaftsamt Rosenheim

0 50 100 200 300 Meter

N

Quelle: Geodaten: ©Landesamt für Vermessung und Geoinformation Bayern

Vorhaben:	Umsetzungskonzept "Hydromorphologische Maßnahmen" Flusswasserkörper 1_F573	Anlage:	5.23		
Vorhabensträger:	Wasserwirtschaftsamt Rosenheim	Plan-Nr.:	MÜ3		
Landkreis:	Mühldorf a. Inn				
Gemeinde:	Ampfing, Mettenheim	Schutzvermerk/Dateiname:			
Vorhabenskennzeichen (WKA):	82e1630000012				
Maßstab: 1 : 5.000	Maßnahmenplan	entw.	18.03.2020	Braunsteffer	
		gez.	01.09.2022	Wand	
		gepr.	31.10.2022	Bittl	
Entwurfsverfasser					
10.11.2022		10.11.2022			
Datum	Unterschrift Entwurfsverfasser	Datum	Unterschrift Vorhabensträger		