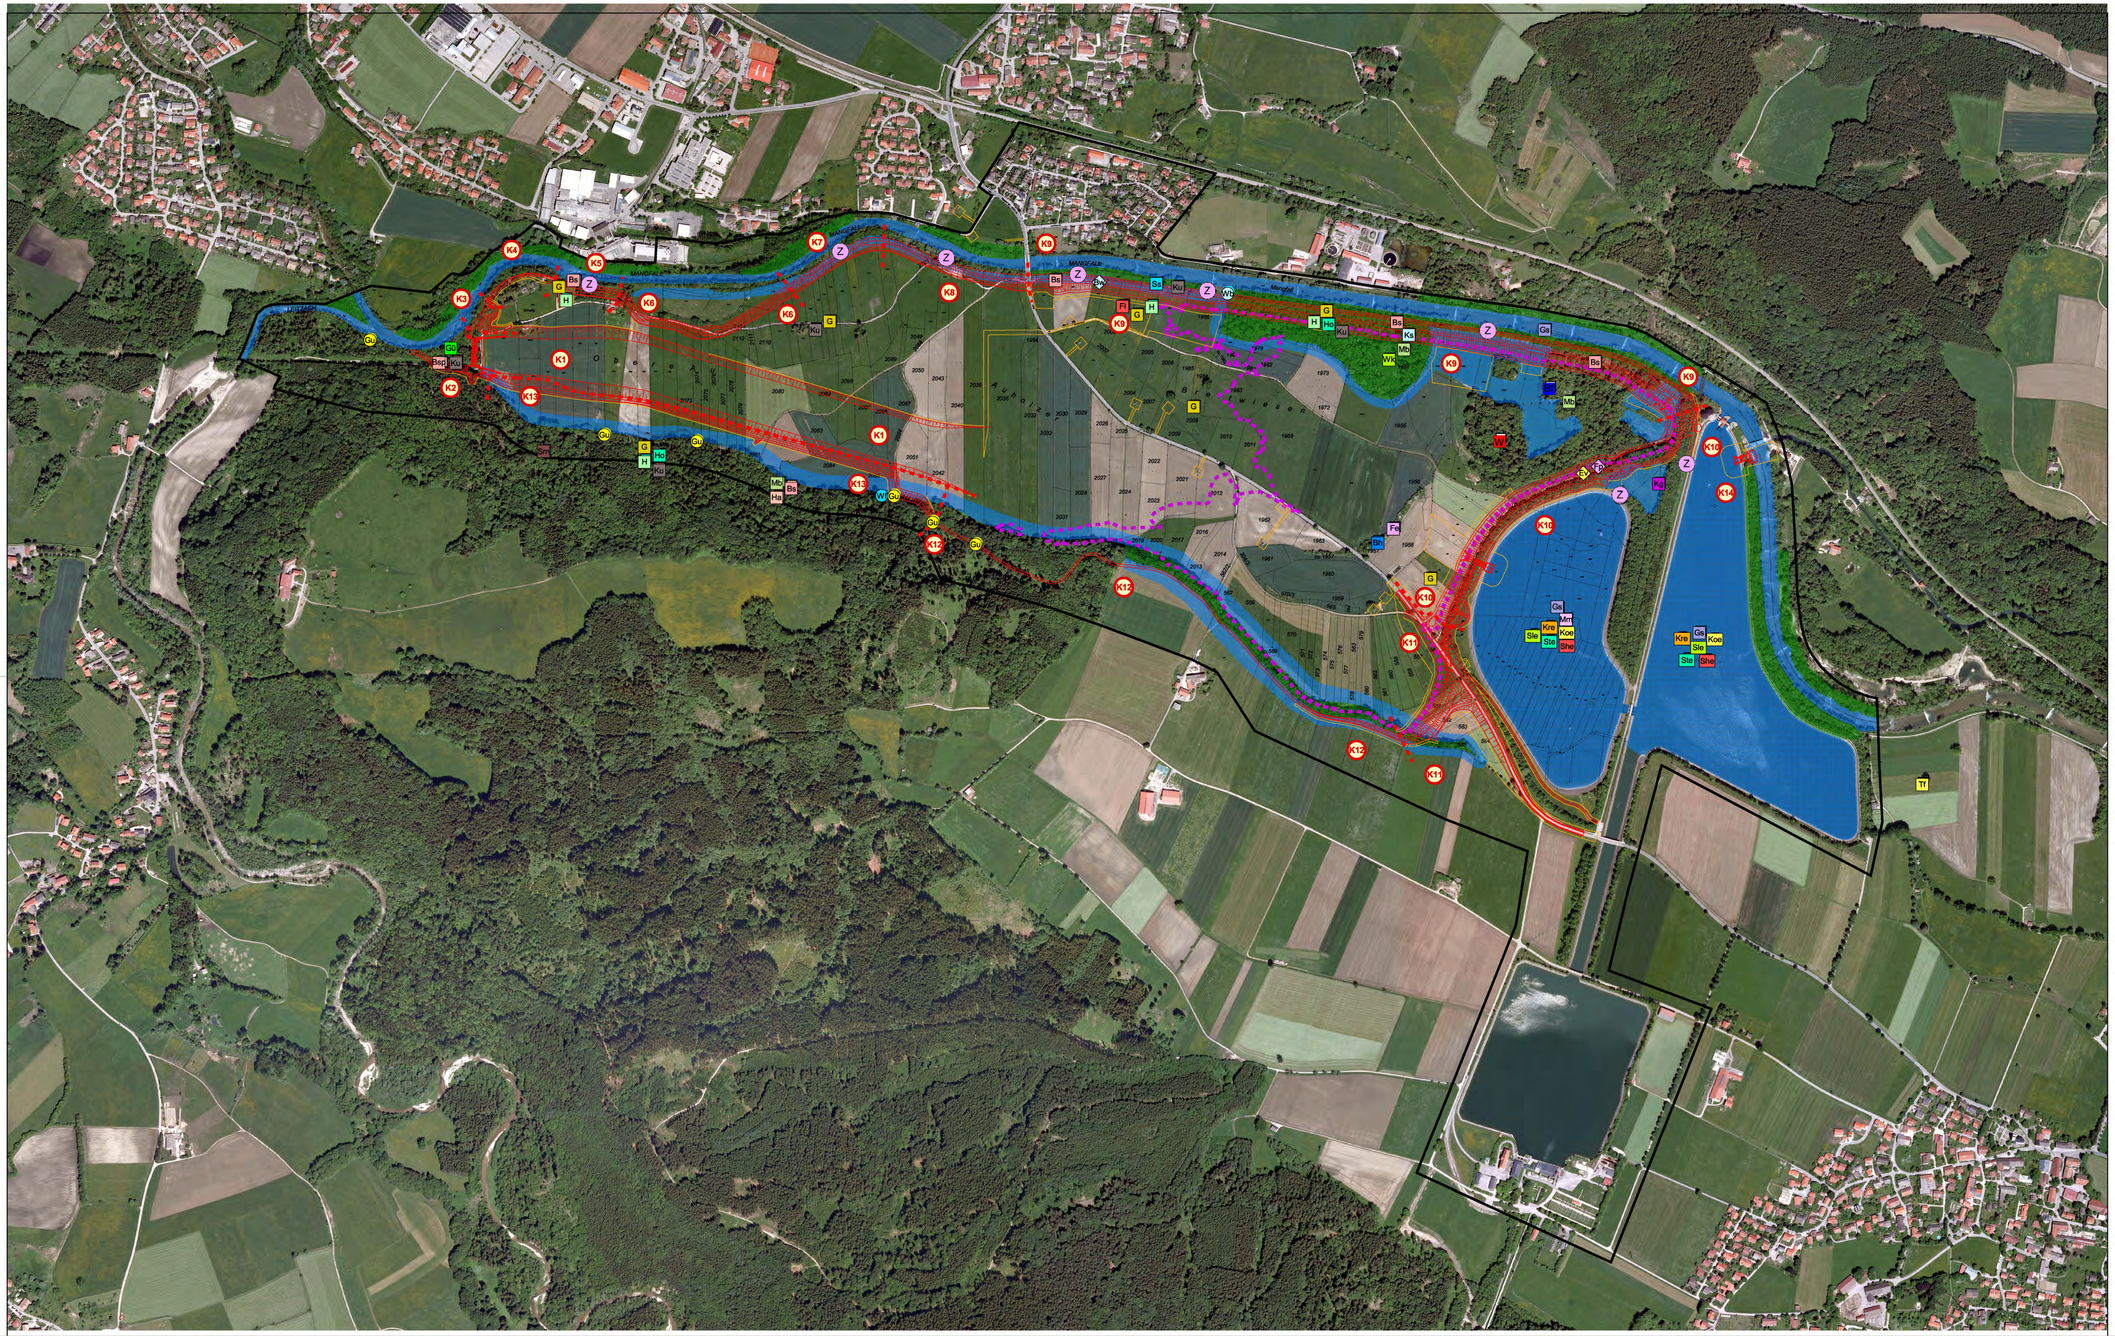

LEGENDE

Flugaktivitäten Fledermäuse (Arten siehe Erläuterungsbericht saP)

- *bevorzugtes Jagdgebiet*
- *hohe Dichte an pot. Quartierbäumen*

Nachweispunkte:
Streng geschützte Arten ohne Fledermäuse

- Gu — *Gelbbauchunke*
- Wb — *Dunkler Wiesenknopf-Ameisenbläuling (pot. Vorkommen, Standort Futterpflanze)*
- Wf — *Kleiner Wasserfrosch*
- Z — *Zauneidechse*

Nachweispunkte:
Naturschutzfachlich bedeutsame Brutvogel-Vorkommen

- Bf — *Bluthänfling*
- Bs — *Buntspecht*
- Fe — *Feldsperling*
- Fl — *Feldlerche*
- G — *Goldammer*
- Gs — *Gänsesäger*
- Gö — *Grünspecht*
- H — *Haussperling*
- Ha — *Habicht*
- Ho — *Hohltaube*
- Kg — *Klappergrasmücke*
- Ks — *Kleinspecht*
- Ku — *Kuckuck*
- Mb — *Mäusebussard*
- Mm — *Mittelmeer (Weißkopf-) Möwe*
- Sm — *Schwarzmilan*
- Sw — *Schwarzspecht*
- Tf — *Turmfalke*
- Wk — *Waldkauz*
- Wf — *Baumfalke*
- Wf — *Waldohreule*

Nachweispunkte:
Naturschutzfachlich bedeutsame Vorkommen von Durchzüglern

- Krn — *Krickente*
- Koe — *Kolbenente*
- Ste — *Schellente*
- Ste — *Schnatterente*
- She — *Schwarzhalstaucher*

Nachweispunkte:
Weitere gefährdete Arten (Tagfalter, Rote Liste Bayern Status 3)

- Bw — *Baumweißling*
- Ev — *Kleiner Eisvogel*
- Fp — *Frühlings-Perlmuttfalter*

Konflikte

- K1 — *Nummer des Konfliktbereiches*
- *Grenze Konfliktbereich*
- *geplante Baumaßnahme (RMD - Stand: Dez 10)*
- *Vorübergehende Inanspruchnahme*
- *Einstauhöhe > 4 m im Betriebsfall (ab HQ 100)*

Sonstiges

- *Gebäude aus Flurkarte*
- *Flurstücksgrenze aus Flurkarte*
- *Untersuchungsgebiet*

1. Tektur **15.04.2016** der Planfeststellungs-unterlagen vom September 2012	WWA Rosenheim (Vorhabensträger) gez. Geisenhofer	WWA Rosenheim (Entwurfsverfasser) gez. Slowaczek	ing Traunreut GmbH (Entwurfsverfasser) gez. Grnebol

Nr.	Datum	Art der Änderung	gezeichnet/ geprüft
1.	15.04.2016	Bestands- und Konfliktplan Artenschutz	FB

Vorhaben:	**Hochwasserschutz Mangfalltal HRB Feldolling**
Vorhabensträger:	Freistaat Bayern vertreten durch das WWA Rosenheim
Landkreis:	Rosenheim
Gemeinde:	Feldkirchen - Westerham
Vorhabenskennzeichen (WAL)	
Maßstab: 1 : 5000	**Bestands- und Konfliktplan Artenschutz, relevante Tierarten**

Anlage: **10.1.3**

Ausgabe vom	16.03.2011
Plangröße	0,68 m²
Projekt	05021
entworfen	16.03.11, Blu, Schl, FB
gezeichnet	16.03.11, Blu, Schl, FB
geprüft	16.03.2011, FB

ing Traunreut GmbH
Planverfasser
16.03.2011 Datum — Unterschrift

ing TRAUNREUT GMBH
Robert Bosch Str. 82
83301 Traunreut
Tel.: 08669 / 79 69 0
Fax: 08669 / 79 69 50
traunreut@ing-ingenieure.de
www.ing-ingenieure.de

WWA Rosenheim
Vorhabensträger
16.03.2011 Datum — Unterschrift