


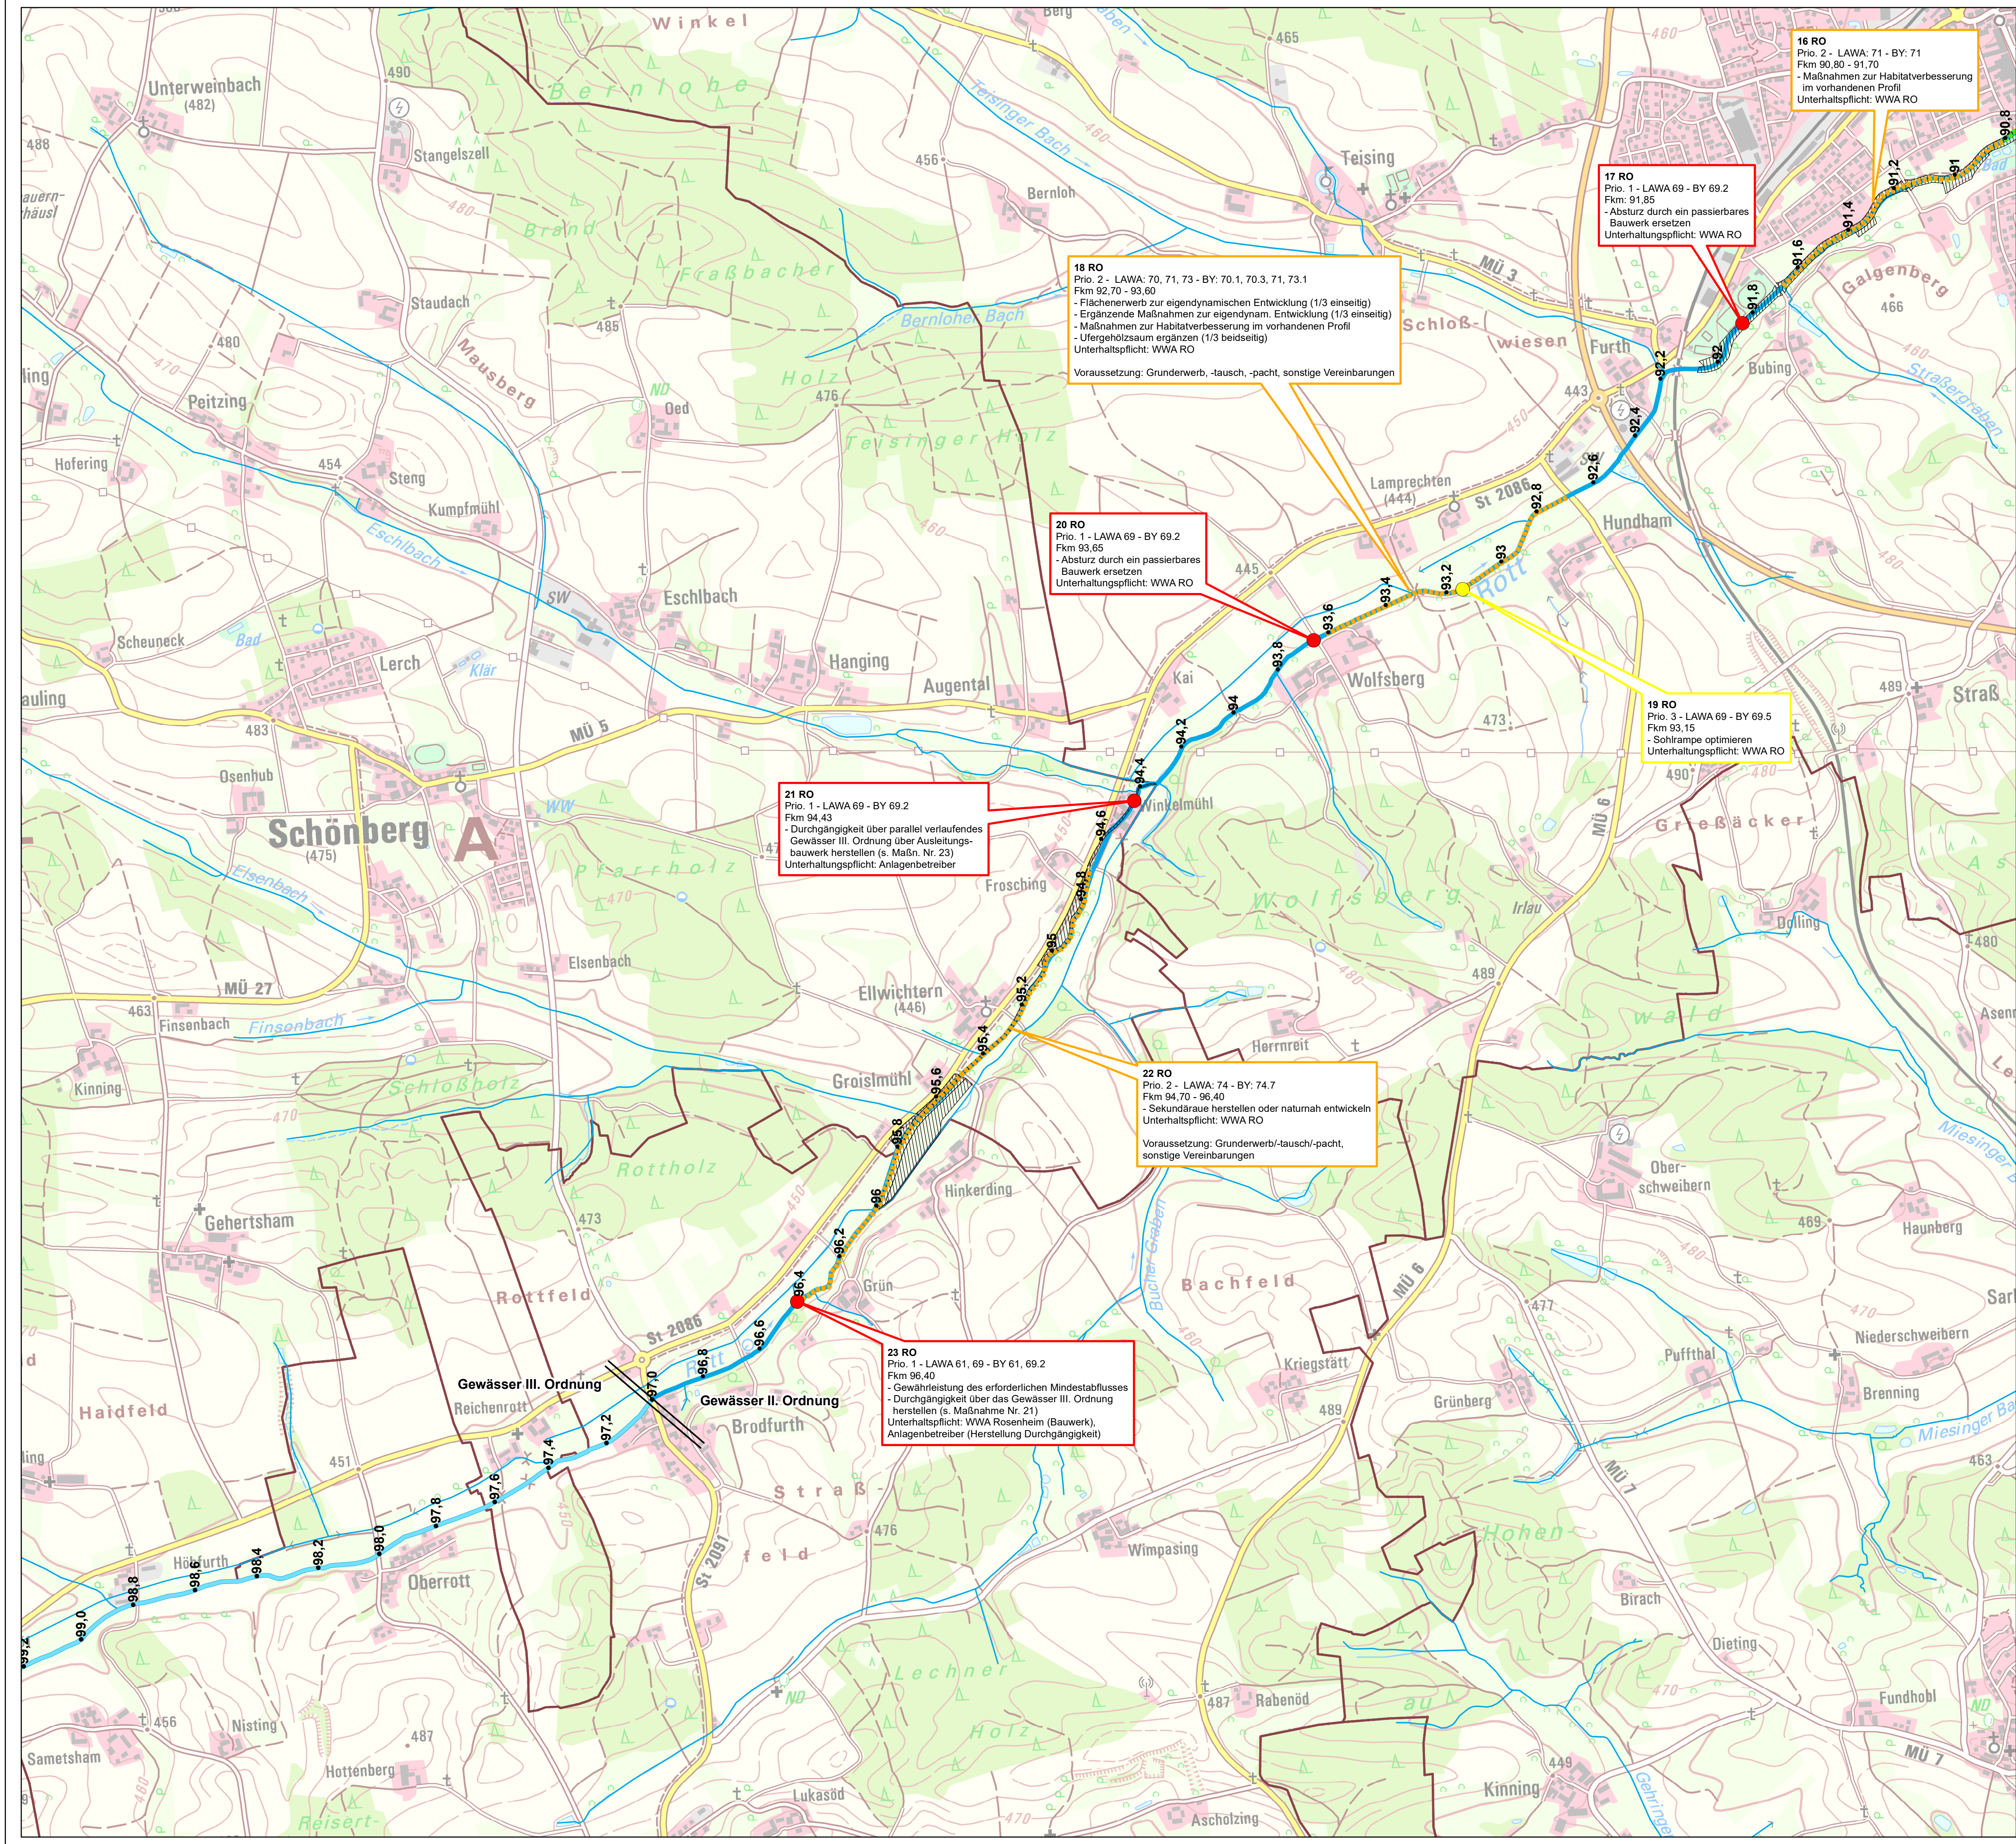

Legende

Flusswasserkörper 1_F511, Gew. I. und II. Ordnung

Flusswasserkörper 1_F511, Gew. III. Ordnung

01 RO

Maßnahmen-Nr.

U 01 RO

Maßnahmen-Nr. (bereits realisiert/umgesetzt)

zus. Kennzeichnung Maßnahmenbereich

Maßnahmen an Querbauwerken/
Anbindung Altgewässer

Bereits realisierte Maßnahmen

Priorität

1 - hoch

2 - mittel

3 - nachrangig

Lineare Maßnahmen

Bereits realisierte Maßnahmen

Priorität

1 - hoch

2 - mittel

3 - nachrangig

Landkreisgrenzen

Gemeindegrenzen

Grundbesitz Freistaat Bayern/WWA

Kilometrierung

• 56,2

Kilometer

Flusswasserkörper 1_F511
"Rott bis Rottauensee"

Umsetzungskonzept

Wasserwirtschaftsamt
Rosenheim

0 75 150 300 450 600

Meter

N

Quelle: Geodaten: ©Landesamt für Vermessung und Geoinformation Bayern

Vorhaben:

Umsetzungskonzept
"Hydromorphologische Maßnahmen"
Flusswasserkörper 1_F511

Vorhabensträger:

Wasserwirtschaftsamt Rosenheim

Landkreis:

Mühldorf am Inn

Gemeinde:

Stadt Neumarkt-Sankt Veit, Gemeinde Schönberg,
Gemeinde Lohkirchen

Vorbaukennzeichen (WAL):

826163000012

Maßstab:

1 : 10.000

Maßnahmenplan

Entwurfsverfasser

10.09.2023
Datum

10.09.2023
Datum

Unterschrift Entwurfsverfasser

Anlage:

5.6

Plan-Nr.:

RO 2

Schutzvermerk/Dateiname:

entw. 02.03.2021 Rumpmayr

gez. 15.03.2023 Wand

gepr. 01.09.2023 Bittl

Entwurfsverfasser

10.09.2023
Datum

10.09.2023
Datum

Unterschrift Vorhabensträger